



PERSPEKTYWA WIDOK OD FRONTU



PERSPEKTYWA WIDOK OD OGRODU

Opracowanie ma charakter DEMONSTRACYJNY i przedstawia w przybliżeniu główne elementy konstrukcji budynku oraz podstawowe rozwiązania techniczno-materiałowe. Niniejszy projekt jest wersją demonstracyjną projektu katalogowego autorstwa Pracowni Architektonicznej STUDIO Z500. Jako autorzy opracowania i projektu, zgodnie z ustawą o prawie autorskim i prawach pokrewnych z dnia 04.02.1994 (Dziennik Ustaw nr 24 poz. 83 z dnia 23.02.1994 z późniejszymi zmianami), zastrzegamy prawa autorskie i zakazujemy wykorzystywania tego projektu do celów handlowych i dalszej odsprzedaży, reprodukowania/ kopiowania w całości ani częściowo oraz wprowadzania zmian ponad wymienione w projekcie, bez naszej wiedzy i zgody

Projekt domów, z500.pl, To jest wersja DEMONSTRACYJNA, Domy jednorodzinne, Domy nowoczesne, Domy drewniane, Małe domy, Rezydencje, Domy energooszczędne i pasywne ProjektyZ500 [www.z500.pl](http://www.z500.pl)

**Zr2**

dom jednorodzinny z częścią rekreacyjną  
(opcja wykonania domu weselnego, lub pensjonatu)


GENERALNY PROJEKTANT:

STUDIO Z500

**Z500**  
STUDIO

ul. Gen. Zajączka 11 / 6; 01-510 Warszawa  
tel. +48 (22) 33-11-335; +48 725-000-005  
www. Z500. pl email: projekty@z500.pl

PROJEKT DEMONSTRACYJNY więcej na [www.z500.pl](http://www.z500.pl)

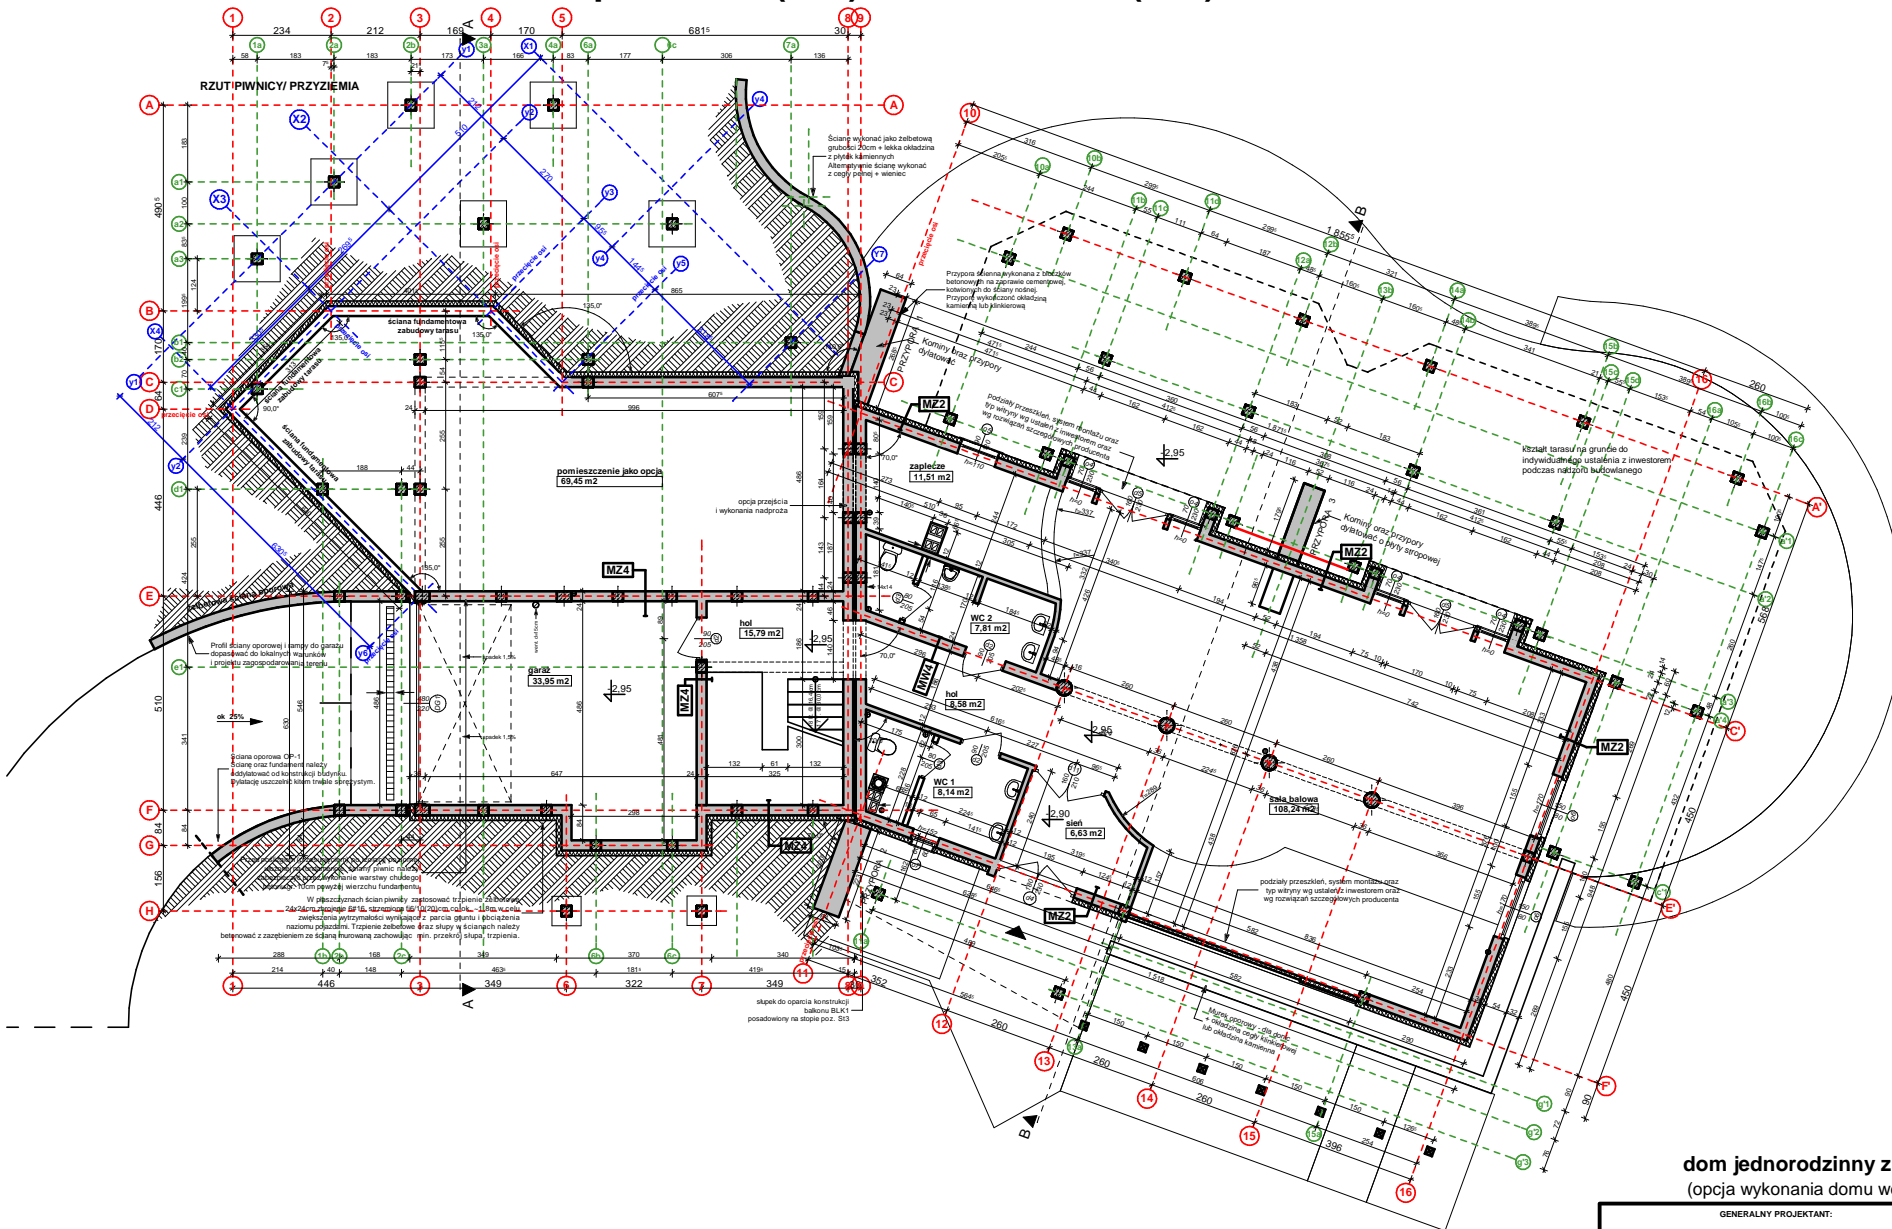

**Zr2**


dom jednorodzinny z częścią rekreacyjną  
(opcja wykonania domu weselnego, lub pensjonatu)

GENERALNY PROJEKTANT:  
**STUDIO Z500**  
**Z500** ul.Gen. Zajczka 11 / 6; 01-510 Warszawa  
tel. +48 (22)33-11-335; +48 725-000-005  
[www.Z500.pl](http://www.Z500.pl) email: [projekty@z500.pl](mailto:projekty@z500.pl)

PROJEKT DEMONSTRACYJNY więcej na [www.z500.pl](http://www.z500.pl)  
**RZUT PRZYZIEMIA**

Opracowanie ma charakter DEMONSTRACYJNY i przedstawia w przybliżeniu główne elementy konstrukcji budynku oraz podstawowe rozwiązania techniczno-materiałowe. Niniejszy projekt jest wersją demonstracyjną projektu katalogowego autorstwa Pracowni Architektonicznej STUDIO Z500. Jako autorzy opracowania i projektu, zgodnie z ustawą o prawie autorskim i prawach pokrewnych z dnia 04.02.1994 (Dziennik Ustaw nr 24 poz. 83 z dnia 23.02.1994 z późniejszymi zmianami), zastrzegamy prawa autorskie i zakazujemy wykorzystywania tego projektu do celów handlowych i dalszej odsprzedaży, reprodukowania/ kopiowania w całości ani częściowo oraz wprowadzania zmian ponad wymienione w projekcie, bez naszej wiedzy i zgody



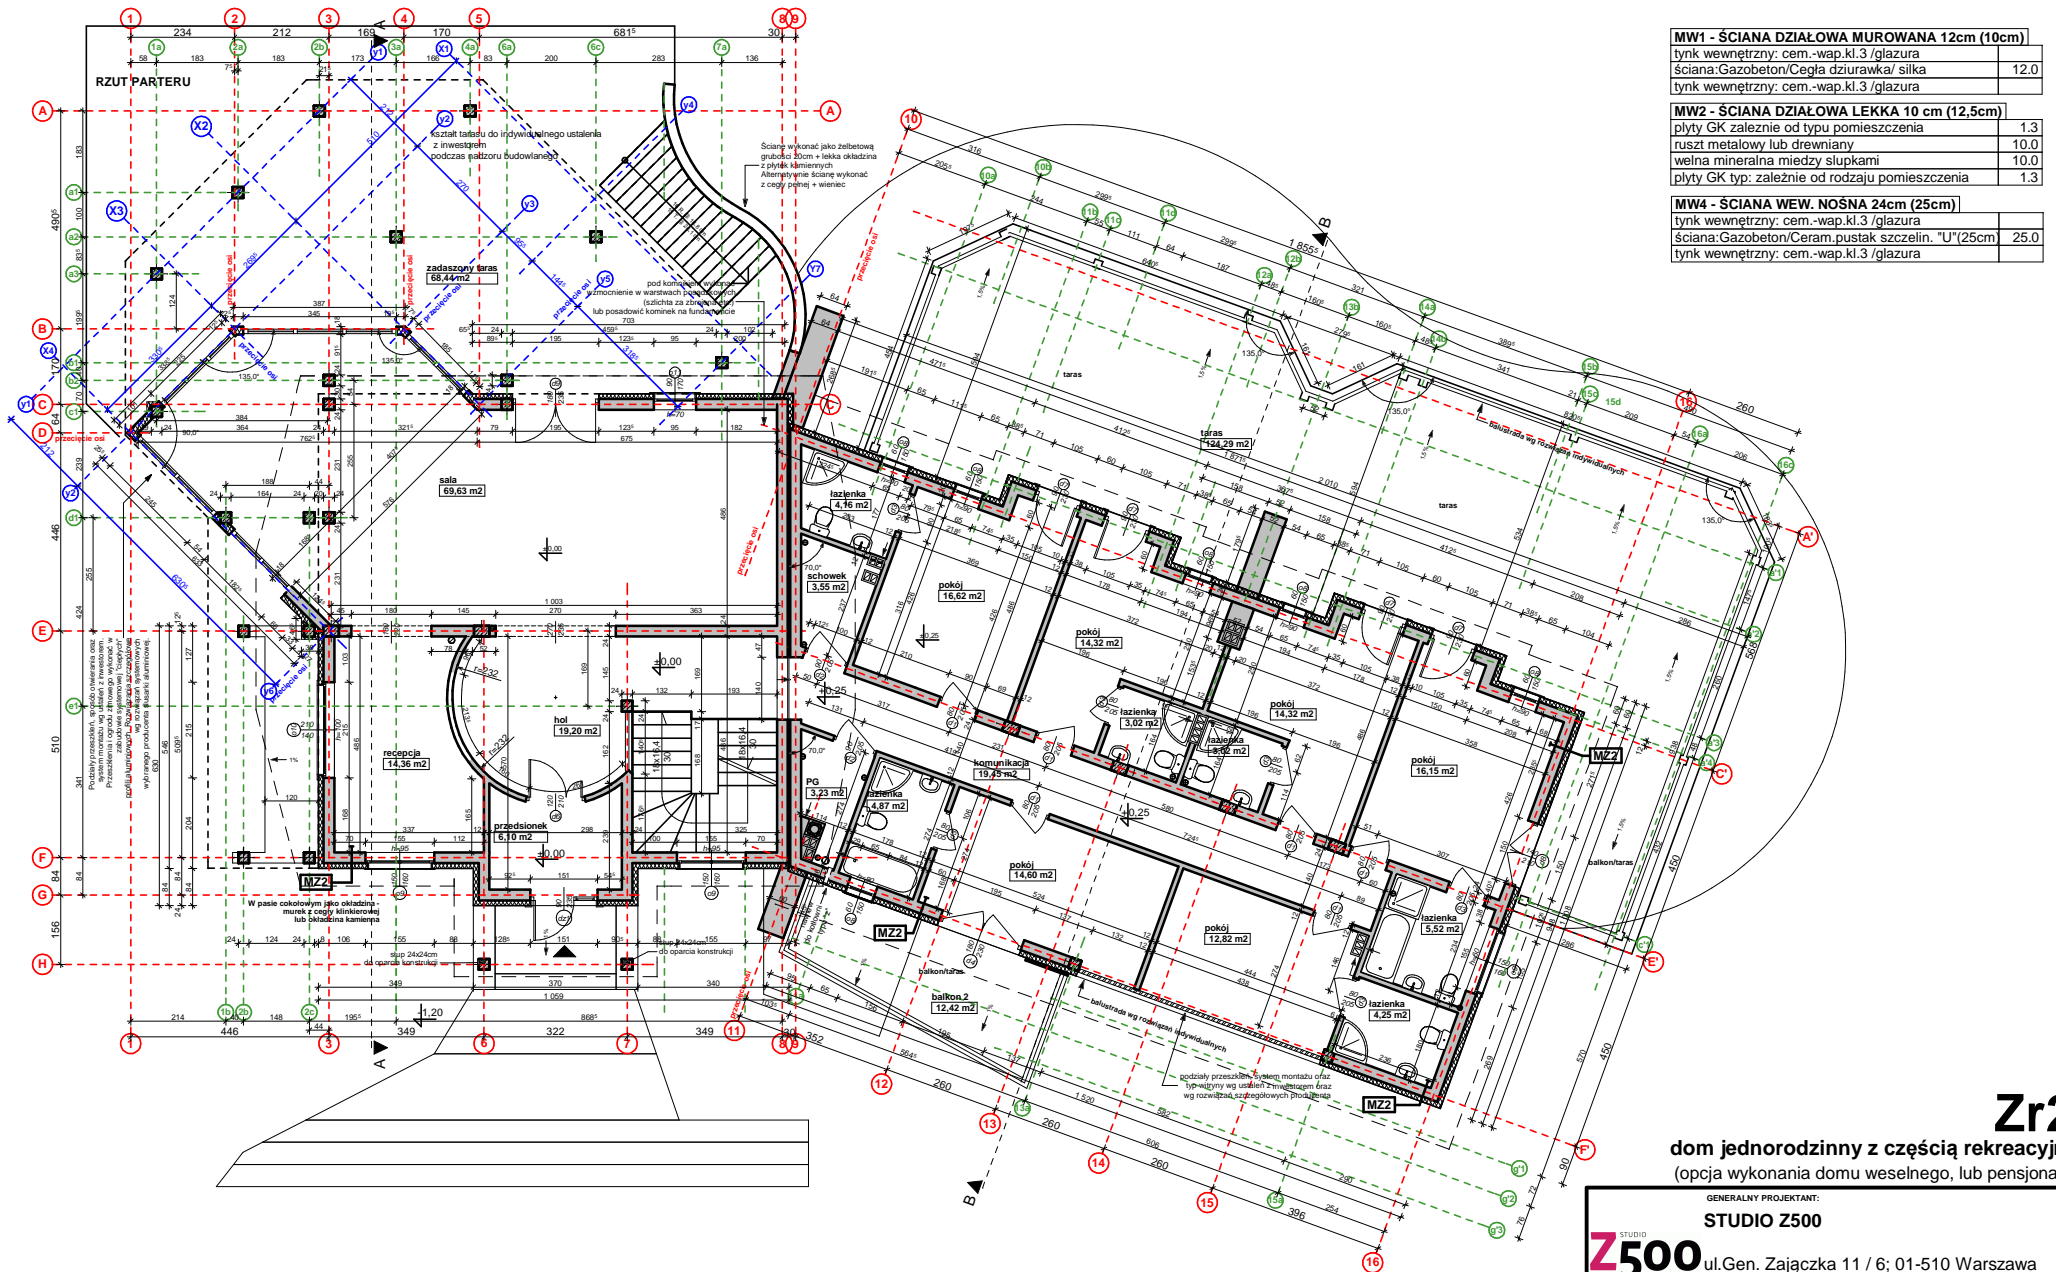

Zr2

dom jednorodzinny z częścią rekreacyjną  
(opcja wykonania domu weselnego, lub pensjonatu)

GENERALNY PROJEKTANT:  
**STUDIO Z500**


**STUDIO Z500** ul. Gen. Zajczka 11 / 6; 01-510 Warszawa  
tel. +48 (22)33-11-335; +48 725-000-005  
[www.Z500.pl](http://www.Z500.pl) email: [projekty@z500.pl](mailto:projekty@z500.pl)

PROJEKT DEMONSTRACYJNY więcej na [www.z500.pl](http://www.z500.pl)  
**RZUT PARTERU**

Opracowanie ma charakter DEMONSTRACYJNY i przedstawia w przybliżeniu główne elementy konstrukcji budynku oraz podstawowe rozwiązania techniczno-materiałowe. Niniejszy projekt jest wersją demonstracyjną projektu katalogowego autorstwa Pracowni Architektonicznej STUDIO Z500. Jako autorzy opracowania i projektu, zgodnie z ustawą o prawie autorskim i prawach pokrewnych z dnia 04.02.1994 (Dziennik Ustaw nr 24 poz. 83 z dnia 23.02.1994 z późniejszymi zmianami), zastrzegamy prawa autorskie i zakazujemy wykorzystywania tego projektu do celów handlowych i dalszej odsprzedaży, reprodukowania/ kopiowania w całości ani częściowo oraz wprowadzania zmian ponad wymienione w projekcie, bez naszej wiedzy i zgody

Projekty domów z500.pl ProjektyZ500 Projekty gotowe, Domy nowoczesne, Domy drewniane, Małe domy, Rezydencje, Domy energooszczędne i pasywne

Projekty domów, z500.pl, To jest wersja DEMONSTRACYJNA, Domy jednorodzinne, Domy nowoczesne, Domy drewniane, Małe domy, Rezydencje, Domy energooszczędne i pasywne ProjektyZ500 [www.z500.pl](http://www.z500.pl)

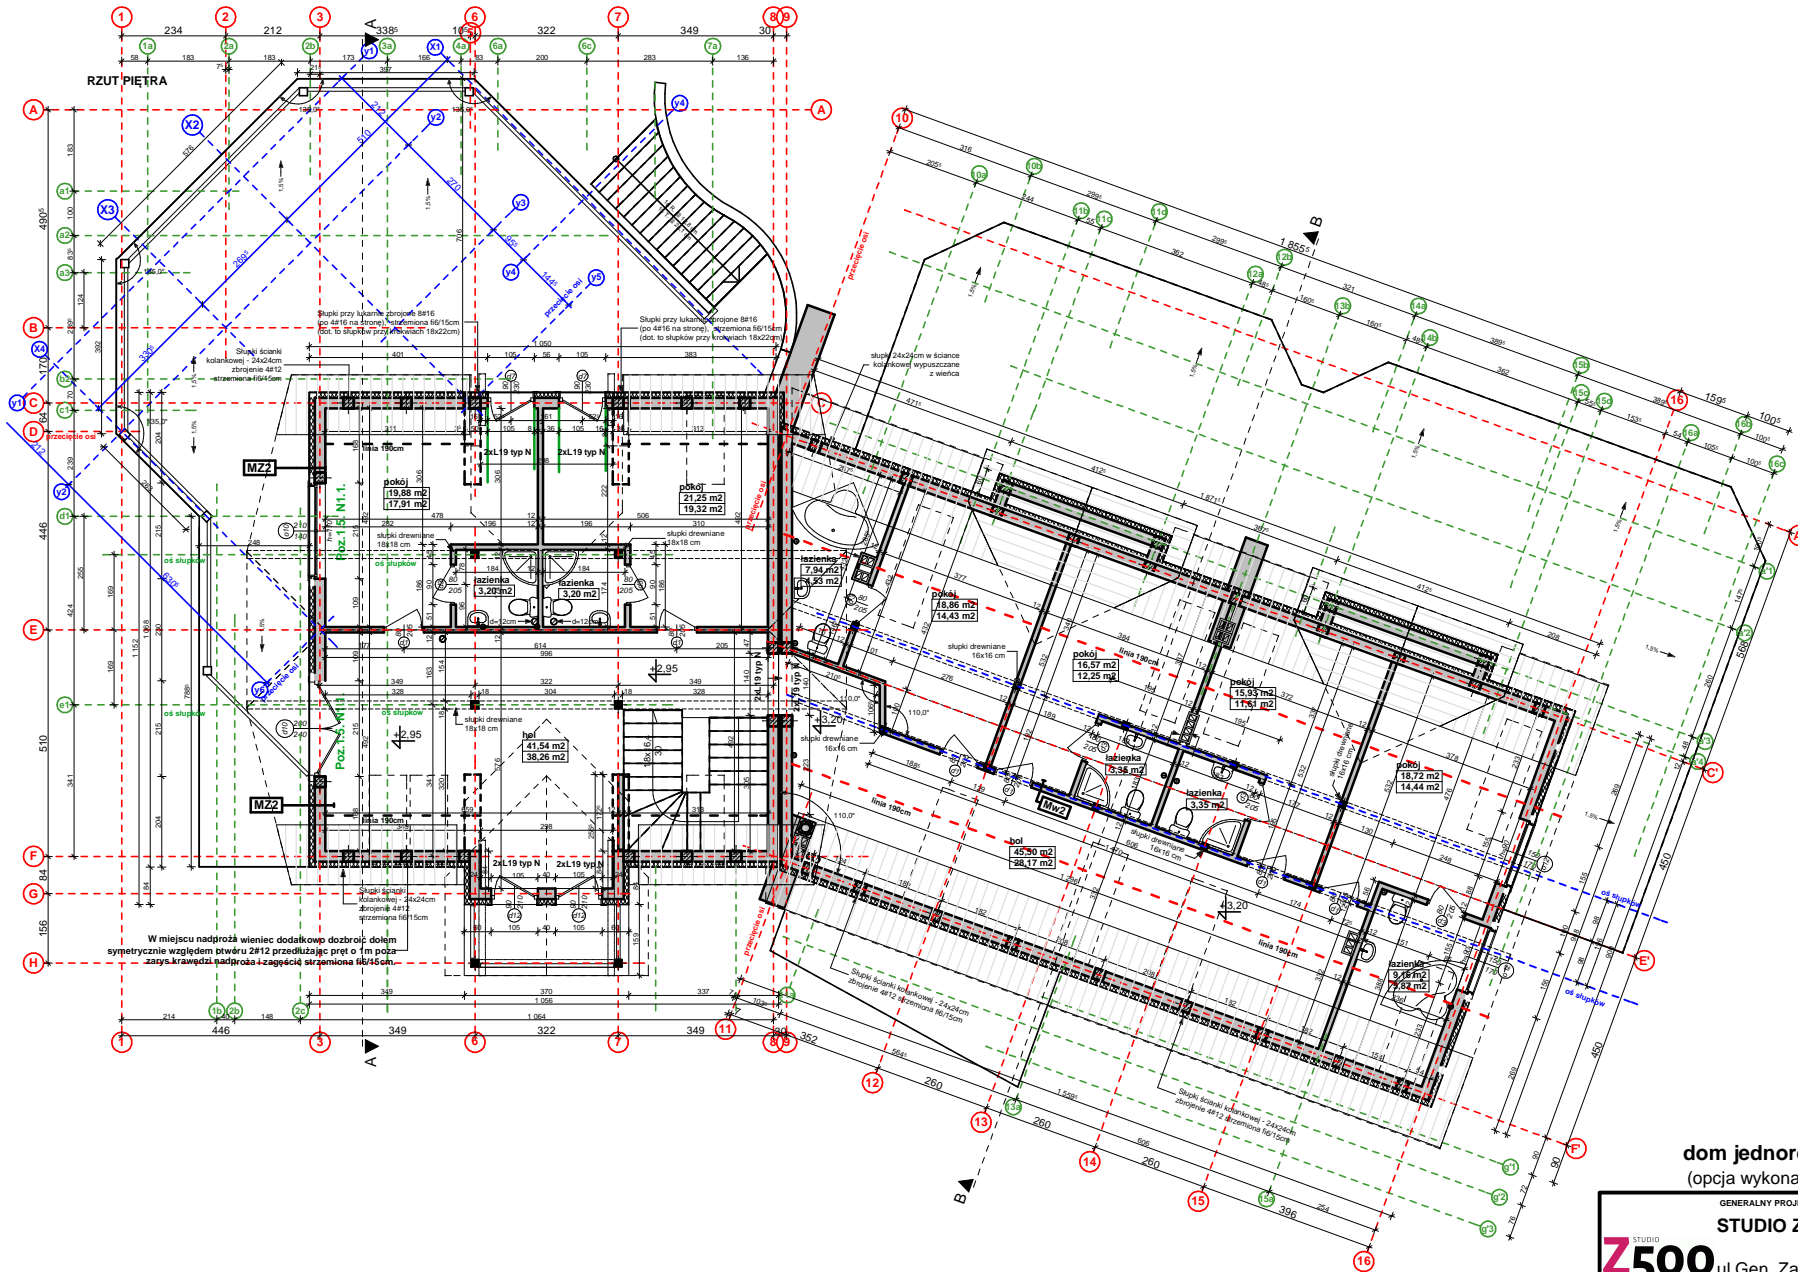

**Zr2**

dom jednorodzinny z częścią rekreacyjną  
(opcja wykonania domu weselnego, lub pensjonatu)

GENERALNY PROJEKTANT:  
**STUDIO Z500**

**Z500**


ul. Gen. Zajczka 11 / 6; 01-510 Warszawa  
tel. +48 (22) 33-11-335; +48 725-000-005  
[www.Z500.pl](http://www.Z500.pl) email: [projekty@z500.pl](mailto:projekty@z500.pl)

PROJEKT DEMONSTRACYJNY więcej na [www.z500.pl](http://www.z500.pl)

**RZUT PIĘTRA**

Opracowanie ma charakter DEMONSTRACYJNY i przedstawia w przybliżeniu główne elementy konstrukcji budynku oraz podstawowe rozwiązania techniczno-materiałowe. Niniejszy projekt jest wersją demonstracyjną projektu katalogowego autorstwa Pracowni Architektonicznej STUDIO Z500. Jako autorzy opracowania i projektu, zgodnie z ustawą o prawie autorskim i prawach pokrewnych z dnia 04.02.1994 (Dziennik Ustaw nr 24 poz. 83 z dnia 23.02.1994 z późniejszymi zmianami), zastrzegamy prawa autorskie i zakazujemy wykorzystywania tego projektu do celów handlowych i dalszej odsprzedaży, reprodukowania/ kopiowania w całości ani częściowo oraz wprowadzania zmian ponad wymienione w projekcie, bez naszej wiedzy i zgody



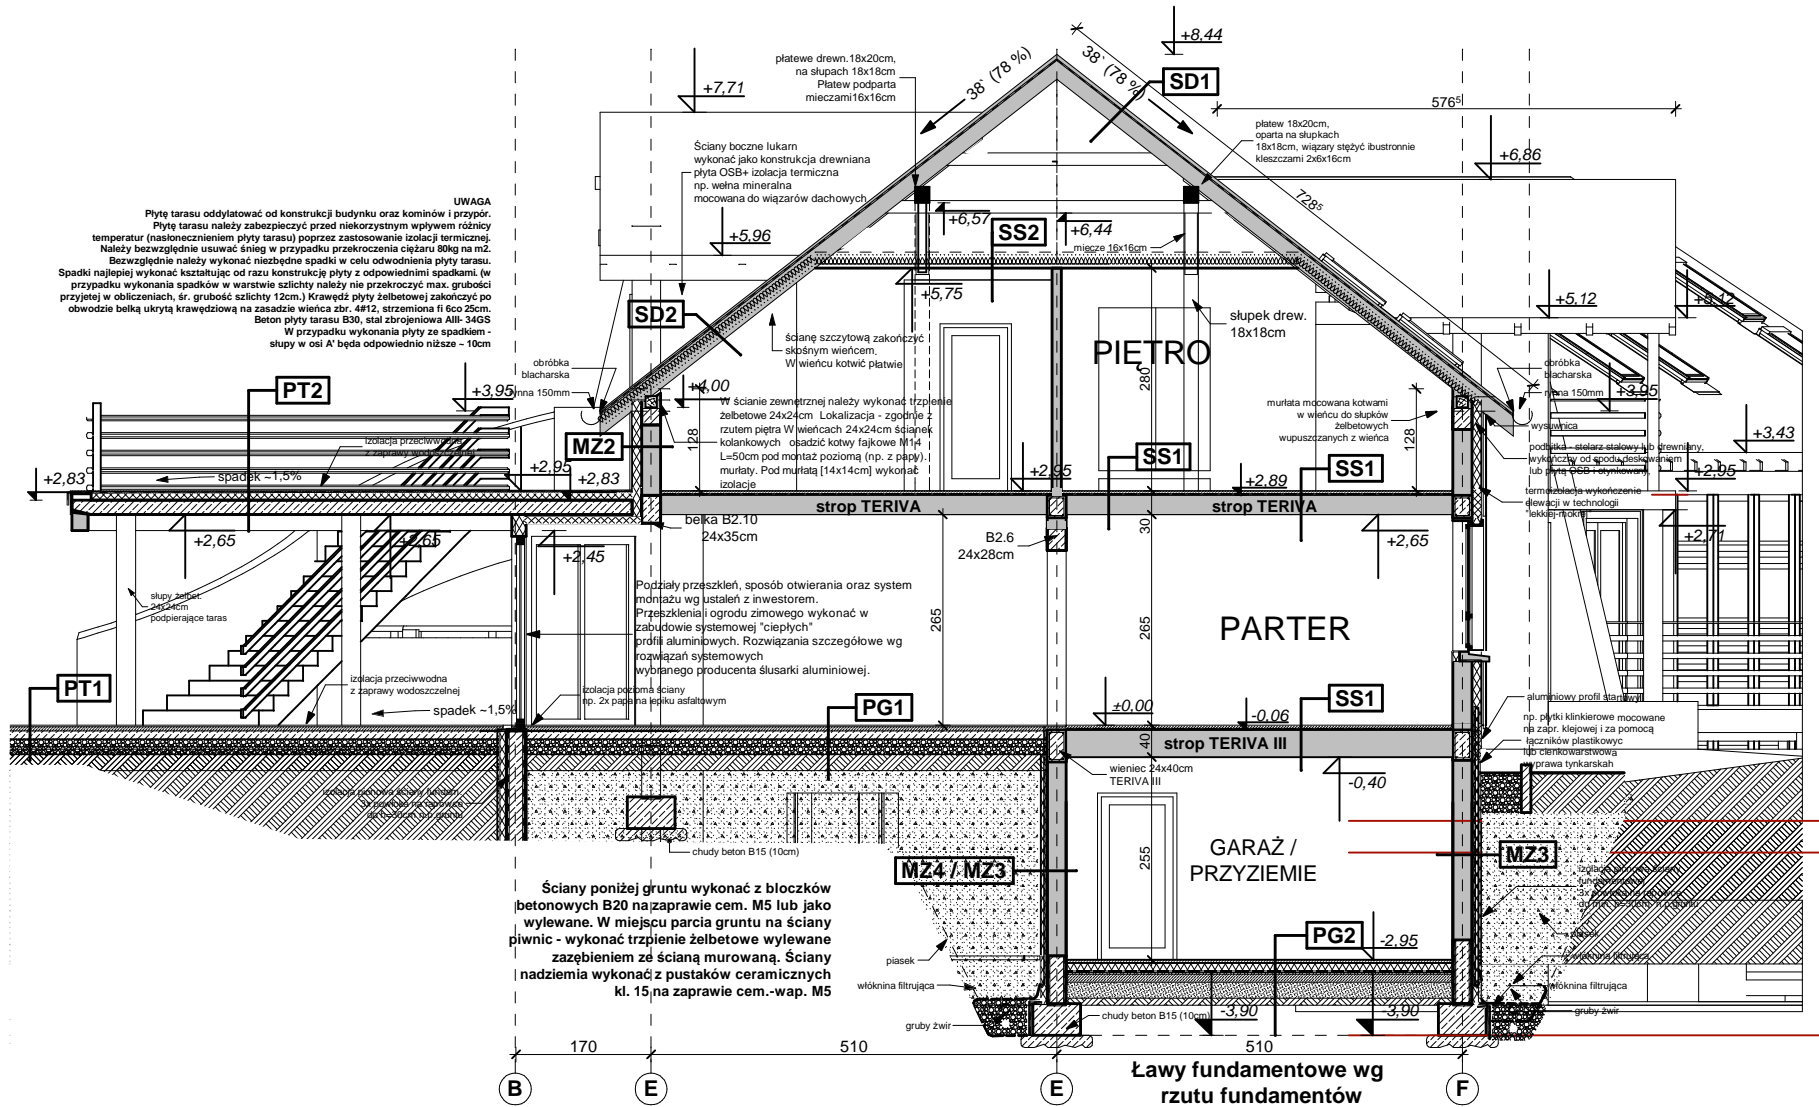


**Zr2**

dom jednorodzinny z częścią rekreacyjną  
(opcja wykonania domu weselnego, lub pensjonatu)

GENERALNY PROJEKTANT:  
**STUDIO Z500**  
ul. Gen. Zajczka 11 / 6; 01-510 Warszawa  
tel. +48 (22)33-11-335; +48 725-000-005  
www. Z500. pl email: projekty@z500.pl

PROJEKT DEMONSTRACYJNY więcej na [www.z500.pl](http://www.z500.pl)  
**PRZEKROJ A-A**

Opracowanie ma charakter DEMONSTRACYJNY i przedstawia w przybliżeniu główne elementy konstrukcji budynku oraz podstawowe rozwiązania techniczno-materiałowe. Niniejszy projekt jest wersją demonstracyjną projektu katalogowego autorstwa Pracowni Architektonicznej STUDIO Z500. Jako autorzy opracowania i projektu, zgodnie z ustawą o prawie autorskim i prawach pokrewnych z dnia 04.02.1994 (Dziennik Ustaw nr 24 poz. 83 z dnia 23.02.1994 z późniejszymi zmianami), zastrzegamy prawa autorskie i zakazujemy wykorzystywania tego projektu do celów handlowych i dalszej odsprzedaży, reprodukowania/ kopiowania w całości ani częściowo oraz wprowadzania zmian ponad wymienione w projekcie, bez naszej wiedzy i zgody

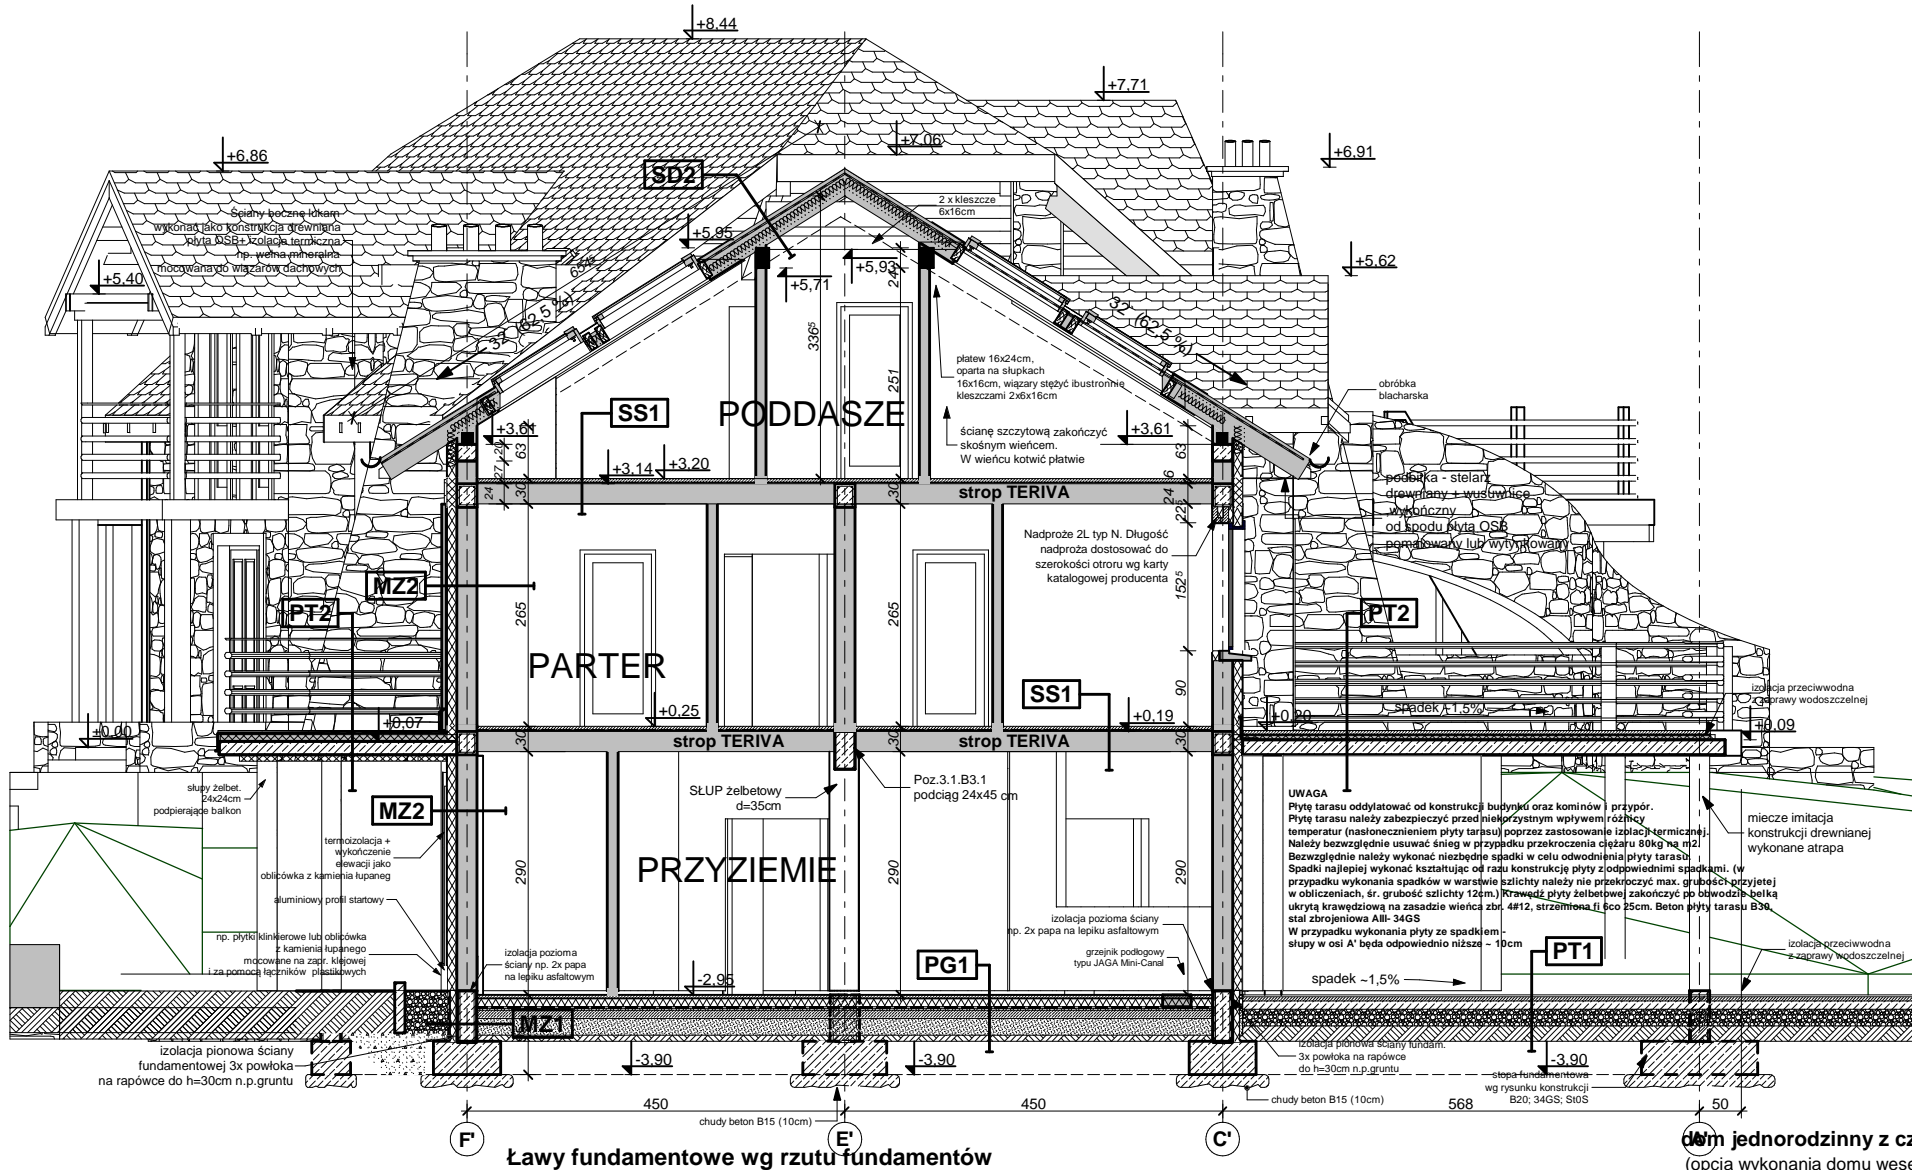


Projekt domów z500.pl ProjektyZ500 Domy nowoczesne, Domy drewniane, Małe domy, Rezydencje, Domy energooszczędne i pasywne ProjektyZ500 www.z500.pl

Projekt domów, z500.pl, To jest wersja DEMONSTRACYJNA, Domy jednorodzinne, Domy nowoczesne, Domy drewniane, Małe domy, Rezydencje, Domy energooszczędne i pasywne ProjektyZ500 www.z500.pl


Opracowanie ma charakter DEMONSTRACYJNY i przedstawia w przybliżeniu główne elementy konstrukcji budynku oraz podstawowe rozwiązania techniczno-materiałowe. Niniejszy projekt jest wersją demonstracyjną projektu katalogowego autorstwa Pracowni Architektonicznej STUDIO Z500. Jako autorzy opracowania i projektu, zgodnie z ustawą o prawie autorskim i prawach pokrewnych z dnia 04.02.1994 (Dziennik Ustaw nr 24 poz. 83 z dnia 23.02.1994 z późniejszymi zmianami), zastrzegamy prawa autorskie i zakazujemy wykorzystywania tego projektu do celów handlowych i dalszej odsprzedaży, reprodukowania/ kopiowania w całości ani częściowo oraz wprowadzania zmian ponad wymienione w projekcie, bez naszej wiedzy i zgody

GENERALNY PROJEKTANT:  
**STUDIO Z500**  
ul. Gen. Zajaczka 11 / 6; 01-510 Warszawa  
tel. +48 (22)33-11-335; +48 725-000-005  
www. Z500. pl email: projekty@z500.pl

PROJEKT DEMONSTRACYJNY więcej na [www.z500.pl](http://www.z500.pl)  
**PRZEKROJ B-B**

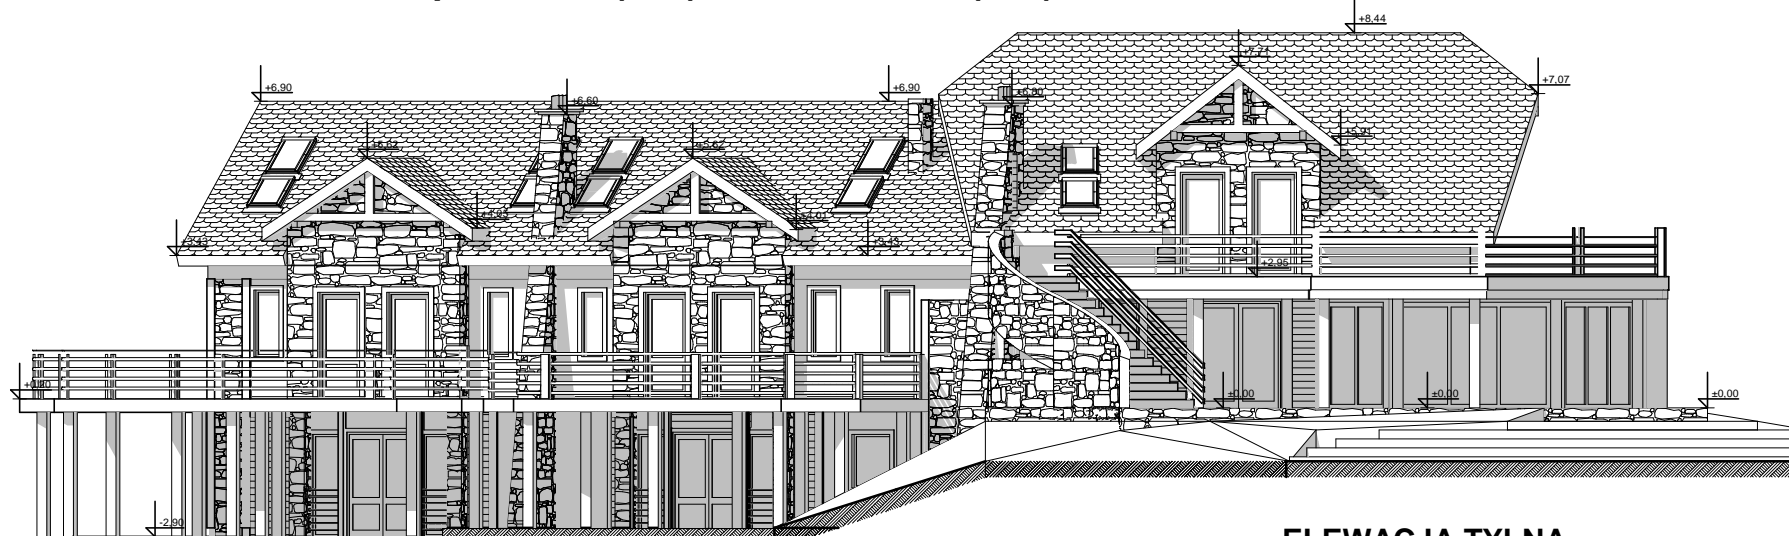

ELEWACJA TYLNA

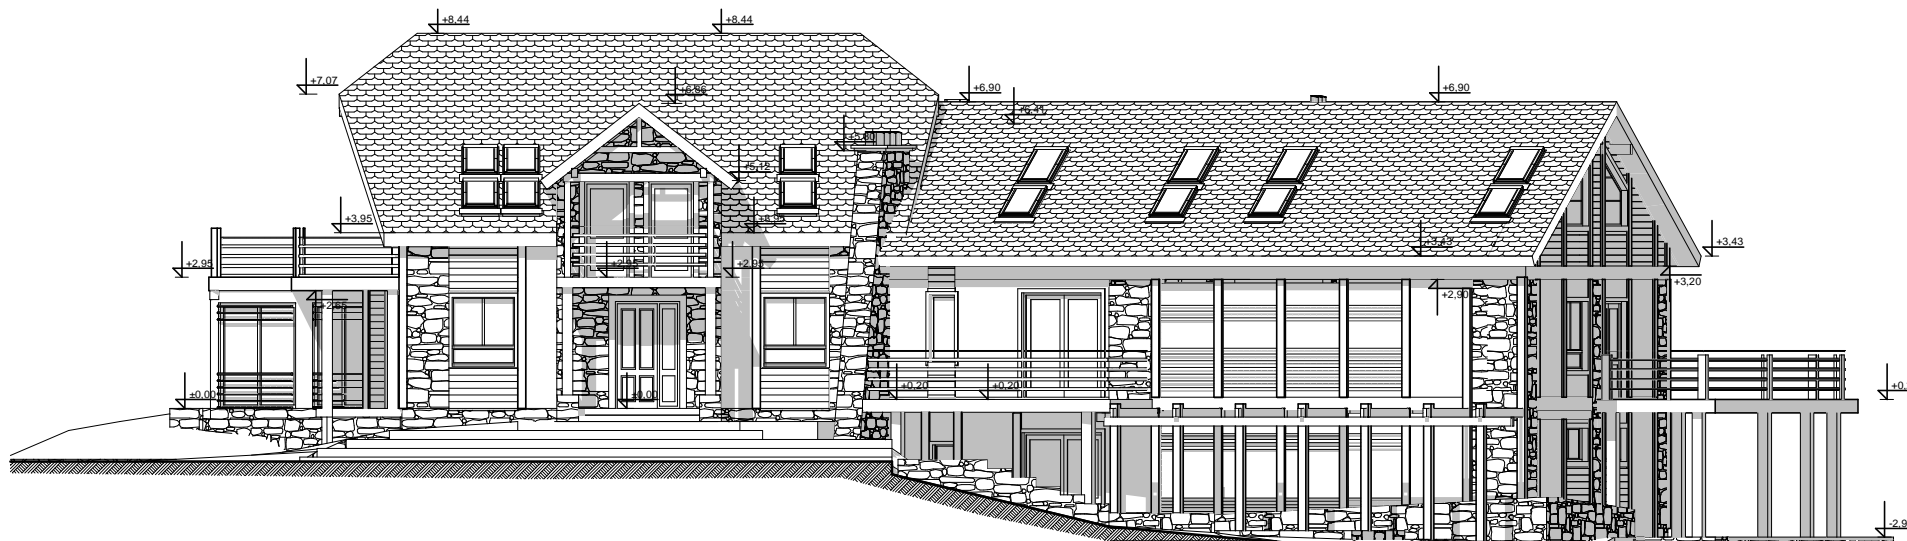

ELEWACJA FRONTOWA

Zr2

dom jednorodzinny z częścią rekreacyjną  
(opcja wykonania domu weselnego, lub pensjonatu)

GENERALNY PROJEKTANT:

STUDIO Z500

**STUDIO**  
**Z500**



ul.Gen. Zajęcka 11 / 6; 01-510 Warszawa  
tel. +48 (22)33-11-335; +48 725-000-005  
www. Z500. pl email: projekty@z500.pl

PROJEKT DEMONSTRACYJNY więcej na [www.z500.pl](http://www.z500.pl)

**ELEWACJE frontowa i ogrodowa**

Opracowanie ma charakter DEMONSTRACYJNY i przedstawia w przybliżeniu główne elementy konstrukcji budynku oraz podstawowe rozwiązania techniczno-materiałowe. Niniejszy projekt jest wersją demonstracyjną projektu katalogowego autorstwa Pracowni Architektonicznej STUDIO Z500. Jako autorzy opracowania i projektu, zgodnie z ustawą o prawie autorskim i prawach pokrewnych z dnia 04.02.1994 (Dziennik Ustaw nr 24 poz. 83 z dnia 23.02.1994 z późniejszymi zmianami), zastrzegamy prawa autorskie i zakazujemy wykorzystywania tego projektu do celów handlowych i dalszej odsprzedaży, reprodukowania/ kopiowania w całości ani częściowo oraz wprowadzania zmian ponad wymienione w projekcie, bez naszej wiedzy i zgody



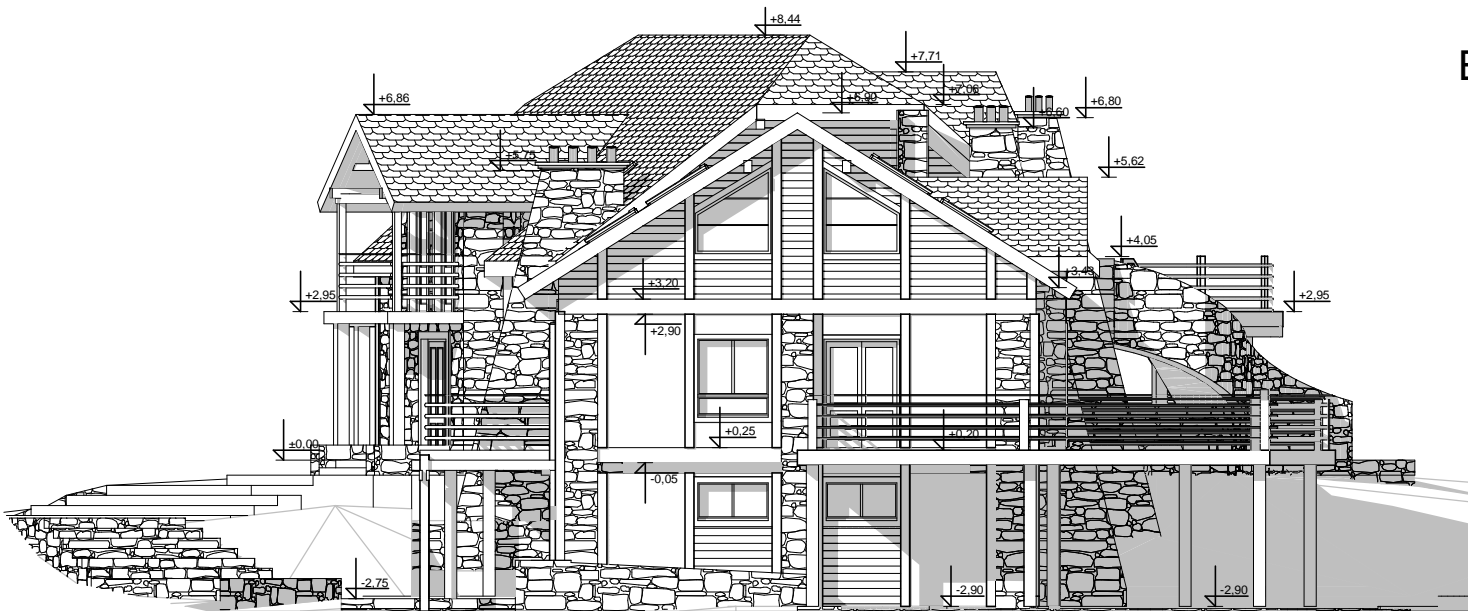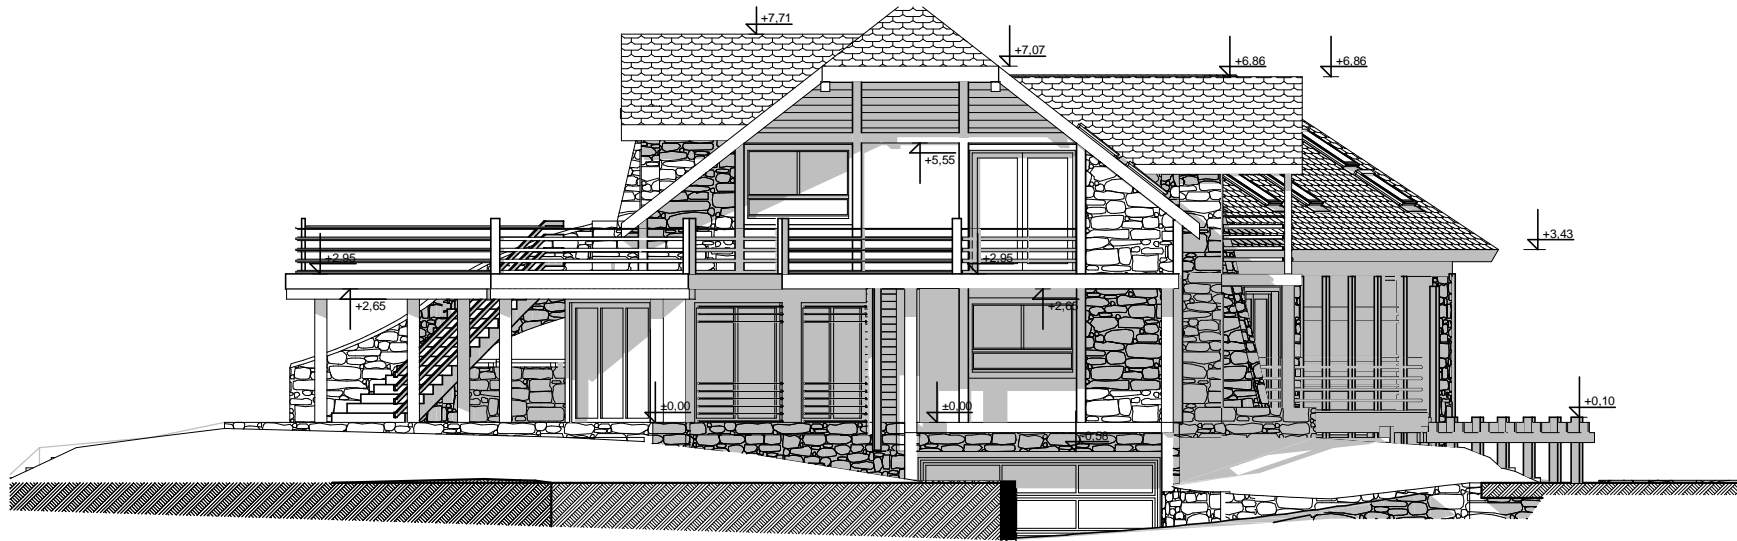

## ELEWACJE BOCZNE

**Zr2**

dom jednorodzinny z częścią rekreacyjną  
(opcja wykonania domu weselnego, lub pensjonatu)

GENERALNY PROJEKTANT:

**STUDIO Z500**

**STUDIO**  
**Z500**

ul.Gen. Zajęczka 11 / 6; 01-510 Warszawa  
tel. +48 (22)33-11-335; +48 725-000-005  
[www.Z500.pl](http://www.Z500.pl) email: [projekty@z500.pl](mailto:projekty@z500.pl)

PROJEKT DEMONSTRACYJNY więcej na [www.z500.pl](http://www.z500.pl)

**ELEWACJE BOCZNE**

Opracowanie ma charakter DEMONSTRACYJNY i przedstawia w przybliżeniu główne elementy konstrukcji budynku oraz podstawowe rozwiązania techniczno-materiałowe. Niniejszy projekt jest wersją demonstracyjną projektu katalogowego autorstwa Pracowni Architektonicznej STUDIO Z500. Jako autorzy opracowania i projektu, zgodnie z ustawą o prawie autorskim i prawach pokrewnych z dnia 04.02.1994 (Dziennik Ustaw nr 24 poz. 83 z dnia 23.02.1994 z późniejszymi zmianami), zastrzegamy prawa autorskie i zakazujemy wykorzystywania tego projektu do celów handlowych i dalszej odsprzedaży, reprodukowania/ kopiowania w całości ani częściowo oraz wprowadzania zmian ponad wymienione w projekcie, bez naszej wiedzy i zgody

Projekty domów, z500.pl, To jest wersja DEMONSTRACYJNA, Domy jednorodzinne, Domy nowoczesne, Domy drewniane, Małe domy, Rezydencje, Domy energooszczędne i pasywne ProjektyZ500 [www.z500.pl](http://www.z500.pl)